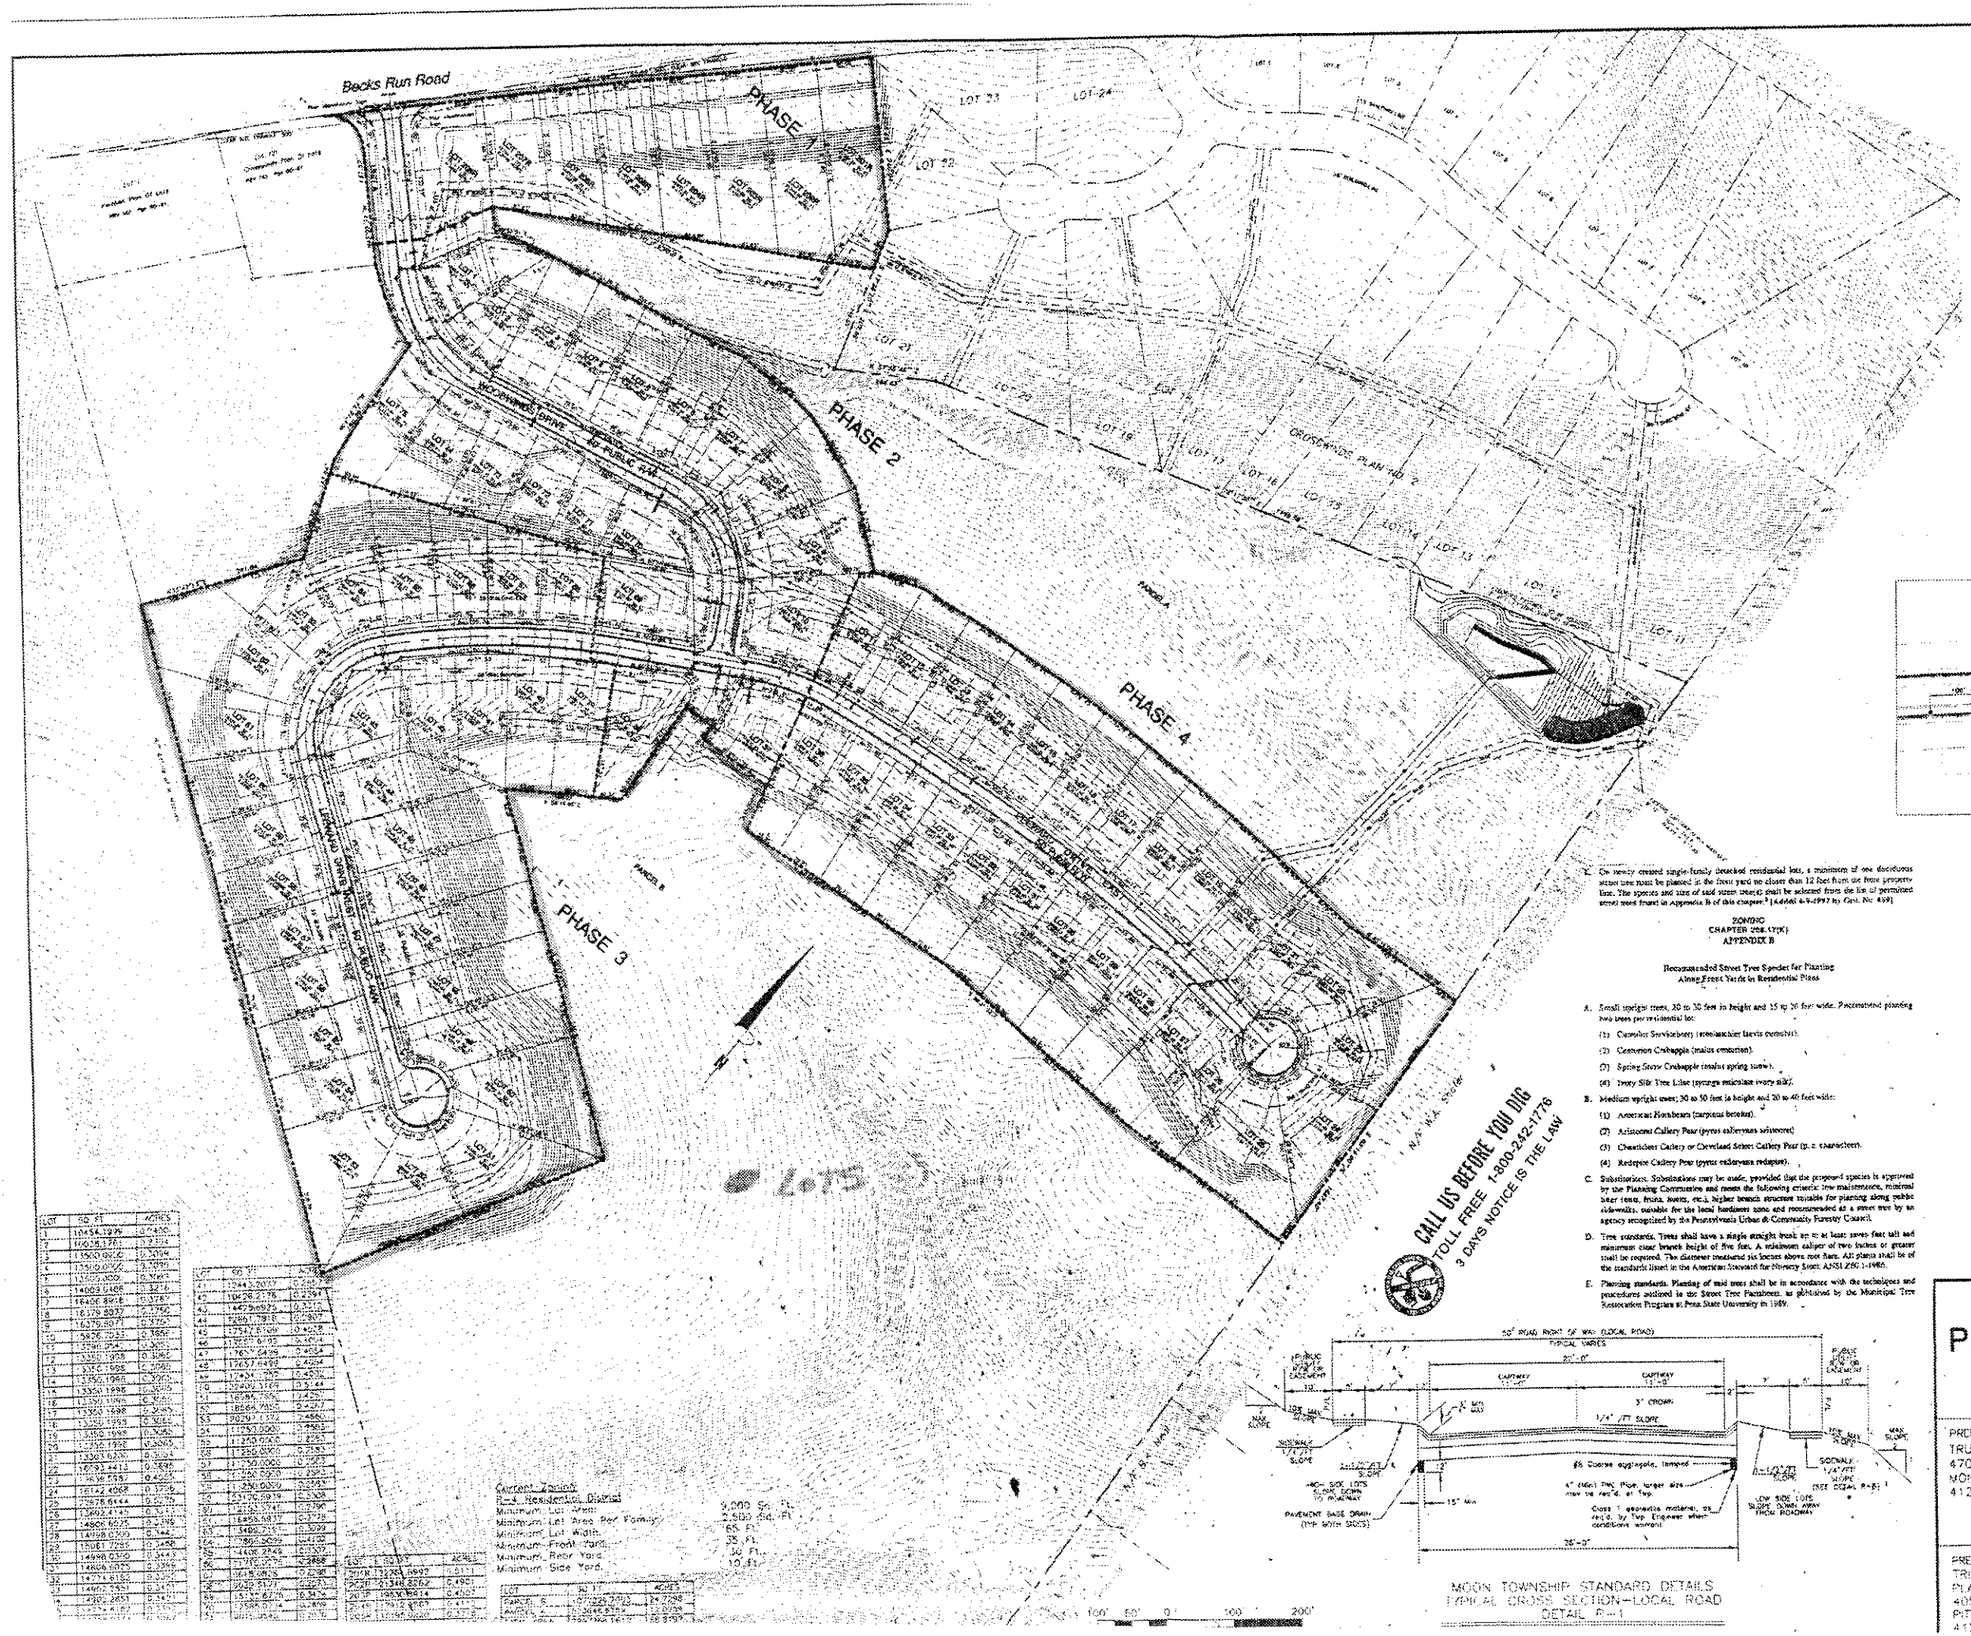

LOT	SQ. FT.	ACRES
1	10454.1279	0.2400
2	10036.1761	0.2304
3	13500.0000	0.3099
4	13510.0000	0.3101
5	13500.0000	0.3099
6	14003.5468	0.3215
7	16406.8918	0.3766
8	16179.8837	0.3714
9	15275.0000	0.3507
10	15255.0000	0.3502
11	15255.0000	0.3502
12	15255.0000	0.3502
13	15255.0000	0.3502
14	13350.1995	0.3065
15	13350.1995	0.3065
16	13350.1995	0.3065
17	13350.1995	0.3065
18	13350.1995	0.3065
19	13350.1995	0.3065
20	13350.1995	0.3065
21	13350.1995	0.3065
22	16793.4413	0.3856
23	14336.5357	0.3291
24	14336.5357	0.3291
25	16172.4068	0.3713
26	16678.6444	0.3829
27	15802.4141	0.3628
28	14806.6635	0.3399
29	14806.0000	0.3399
30	15081.2785	0.3462
31	14806.0000	0.3399
32	14806.0000	0.3399
33	14771.6155	0.3391
34	14401.0000	0.3306
35	14401.2451	0.3306
36	14401.2451	0.3306
37	15586.6744	0.3579
38	14401.2451	0.3306
39	14401.2451	0.3306
40	14401.2451	0.3306
41	14401.2451	0.3306
42	14401.2451	0.3306